


Приложение 2.3.

План 2-го этажа

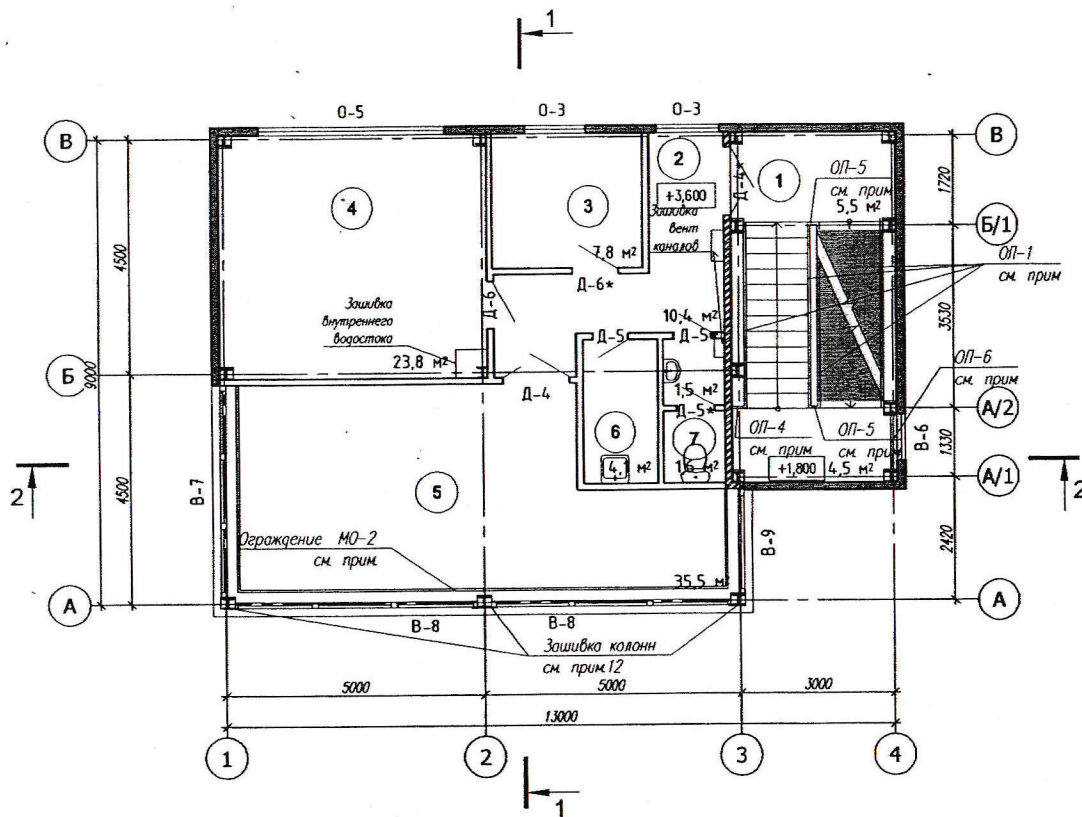

Экспликация помещений

№ поз.	Наименование помещений	Площадь м ²	категория помещ.
1	Лестница	21.29	-
2	Коридор	10.4	-
3	Комната для множительной техники	7.8	-
4	Комната отдыха	23.8	-
5	Ложе для судей	35.5	-
6	Кладовая уборочного инвентаря	4.1	-
7	Санузел	3.1	-

Примечание:

Ограждение лестниц:

- Данный лист смотри совместно с листами раздела АР, типы перегородок - с листами раздела АС.
- ОП-1 Ограждения из нержавеющей стали с боковым креплением стоек ГОСТ 25772-83. Применить Тип МД (маршевой), Н=1200 мм.
 Длина ОП-1 (1 шт.) = 4100 мм. Всего изделий (ОП-1)-10 шт.
- ОП-2 Ограждения из нержавеющей стали с боковым креплением стоек ГОСТ 25772-83. Применить Тип МД (маршевой), Н=1200 мм.
 Длина ОП-2 (1 шт.) = 4360 мм. Всего изделий (ОП-2)-2 шт.
- ОП-3 Ограждение из нержавеющей стали с боковым креплением стоек ГОСТ 25772-83. Применить Тип ПД (площадок), Н=1200 мм.
 Длина ОП-3 (1 шт.) = 1750 мм. Всего изделий (ОП-3)-1 шт.
- ОП-4 Ограждение из нержавеющей стали с боковым креплением стоек ГОСТ 25772-83. Применить Тип ПД (площадок), Н=1200 мм.
 Длина ОП-4 (1 шт.) = 300 мм. Всего изделий (ОП-4)-4 шт.
- ОП-5 Ограждение из нержавеющей стали с боковым креплением стоек ГОСТ 25772-83. Применить Тип ПД (площадок), Н=1200 мм.
 Длина ОП-5 = 300 мм. Всего изделий (ОП-5)-5 шт.
- ОП-6 Ограждение из нержавеющей стали с боковым креплением стоек ГОСТ 25772-83. Применить Тип ПД (площадок), Н=1200 мм. Длина ОП-6=1060 мм. Всего изделий (ОП-6)-3 шт.
- Общая длина ограждения лестничной клетки Н=57,350 п.м.
- При монтаже ограждения лестниц соблюдать зазор между поручнями не менее 75 мм.
- Предусмотреть ограждение витража (МО-2) в пом. 5 2-го и 3-го этажей. Ограждение из нержавеющей стали, Н=1200 мм. Длина МО-2 (1 шт.)=15,72 м. Всего изделий (МО-2) - 2 шт.
 Общая длина МО-2 = 31,44 п.м.
- Адрес: 121096 г. Москва, 5-й км Киевской МКАД, д.5. Тел. (495) 646-10-70. WWW.PeriloGlavSnab.ru
 office@periloglavsnab.ru или любая другая организация по выбору заказчика.
- Зашивка стойки внутреннего водостока листами ГЛПВ по металлическому направляющему (на все этажи) S=16,13 м². Зашивка вентканалов листами ГЛПВ по металлическому направляющему (на все этажи) S=16,00 м².
- Зашивка колонн по утеплителю - фасадные кассеты фирмы ООО "Металл Профиль".
 Адрес: 150020 г. Ярославль, ул. Цветочная, д.11; www.metalprofil.ru Утеплитель - см. раздела АС.
- Перегородка и дверь (2100x910) - сетка "Рабитца" по металлическому направляющему (S=15,23 м²).

Согласовано

Взамен ив. №

Подпись и дата

Ив. № подл.

1507-ПИ.00 -02-АР

Реконструкция базы гребного спорта МБОУ ДОД г. Костромы
 «ДЮСШ № 9», Речной проспект, 65

«ДЮСШ № 9», Речной проспект, 65									
Изм.	Кол.уч.	Лист	№ док.	Подпись	Дата	Финишная вышка (поз. 2 по ГП)	Стадия	Лист	Листов
Разработ.	Гришукова				06.2017		Р	5	
Рук. гр.	Орлов				06.2017				
ГАП	Миловидова				06.2017				
ГИП	Дмитриева				06.2017				
Н. контроль	Сурина				06.2017	План 2-го этажа	ЗАО «Проектинвест»		
Нач. отд.	Тихомиров				06.2017				